


Erdgeschoss M. 1:100

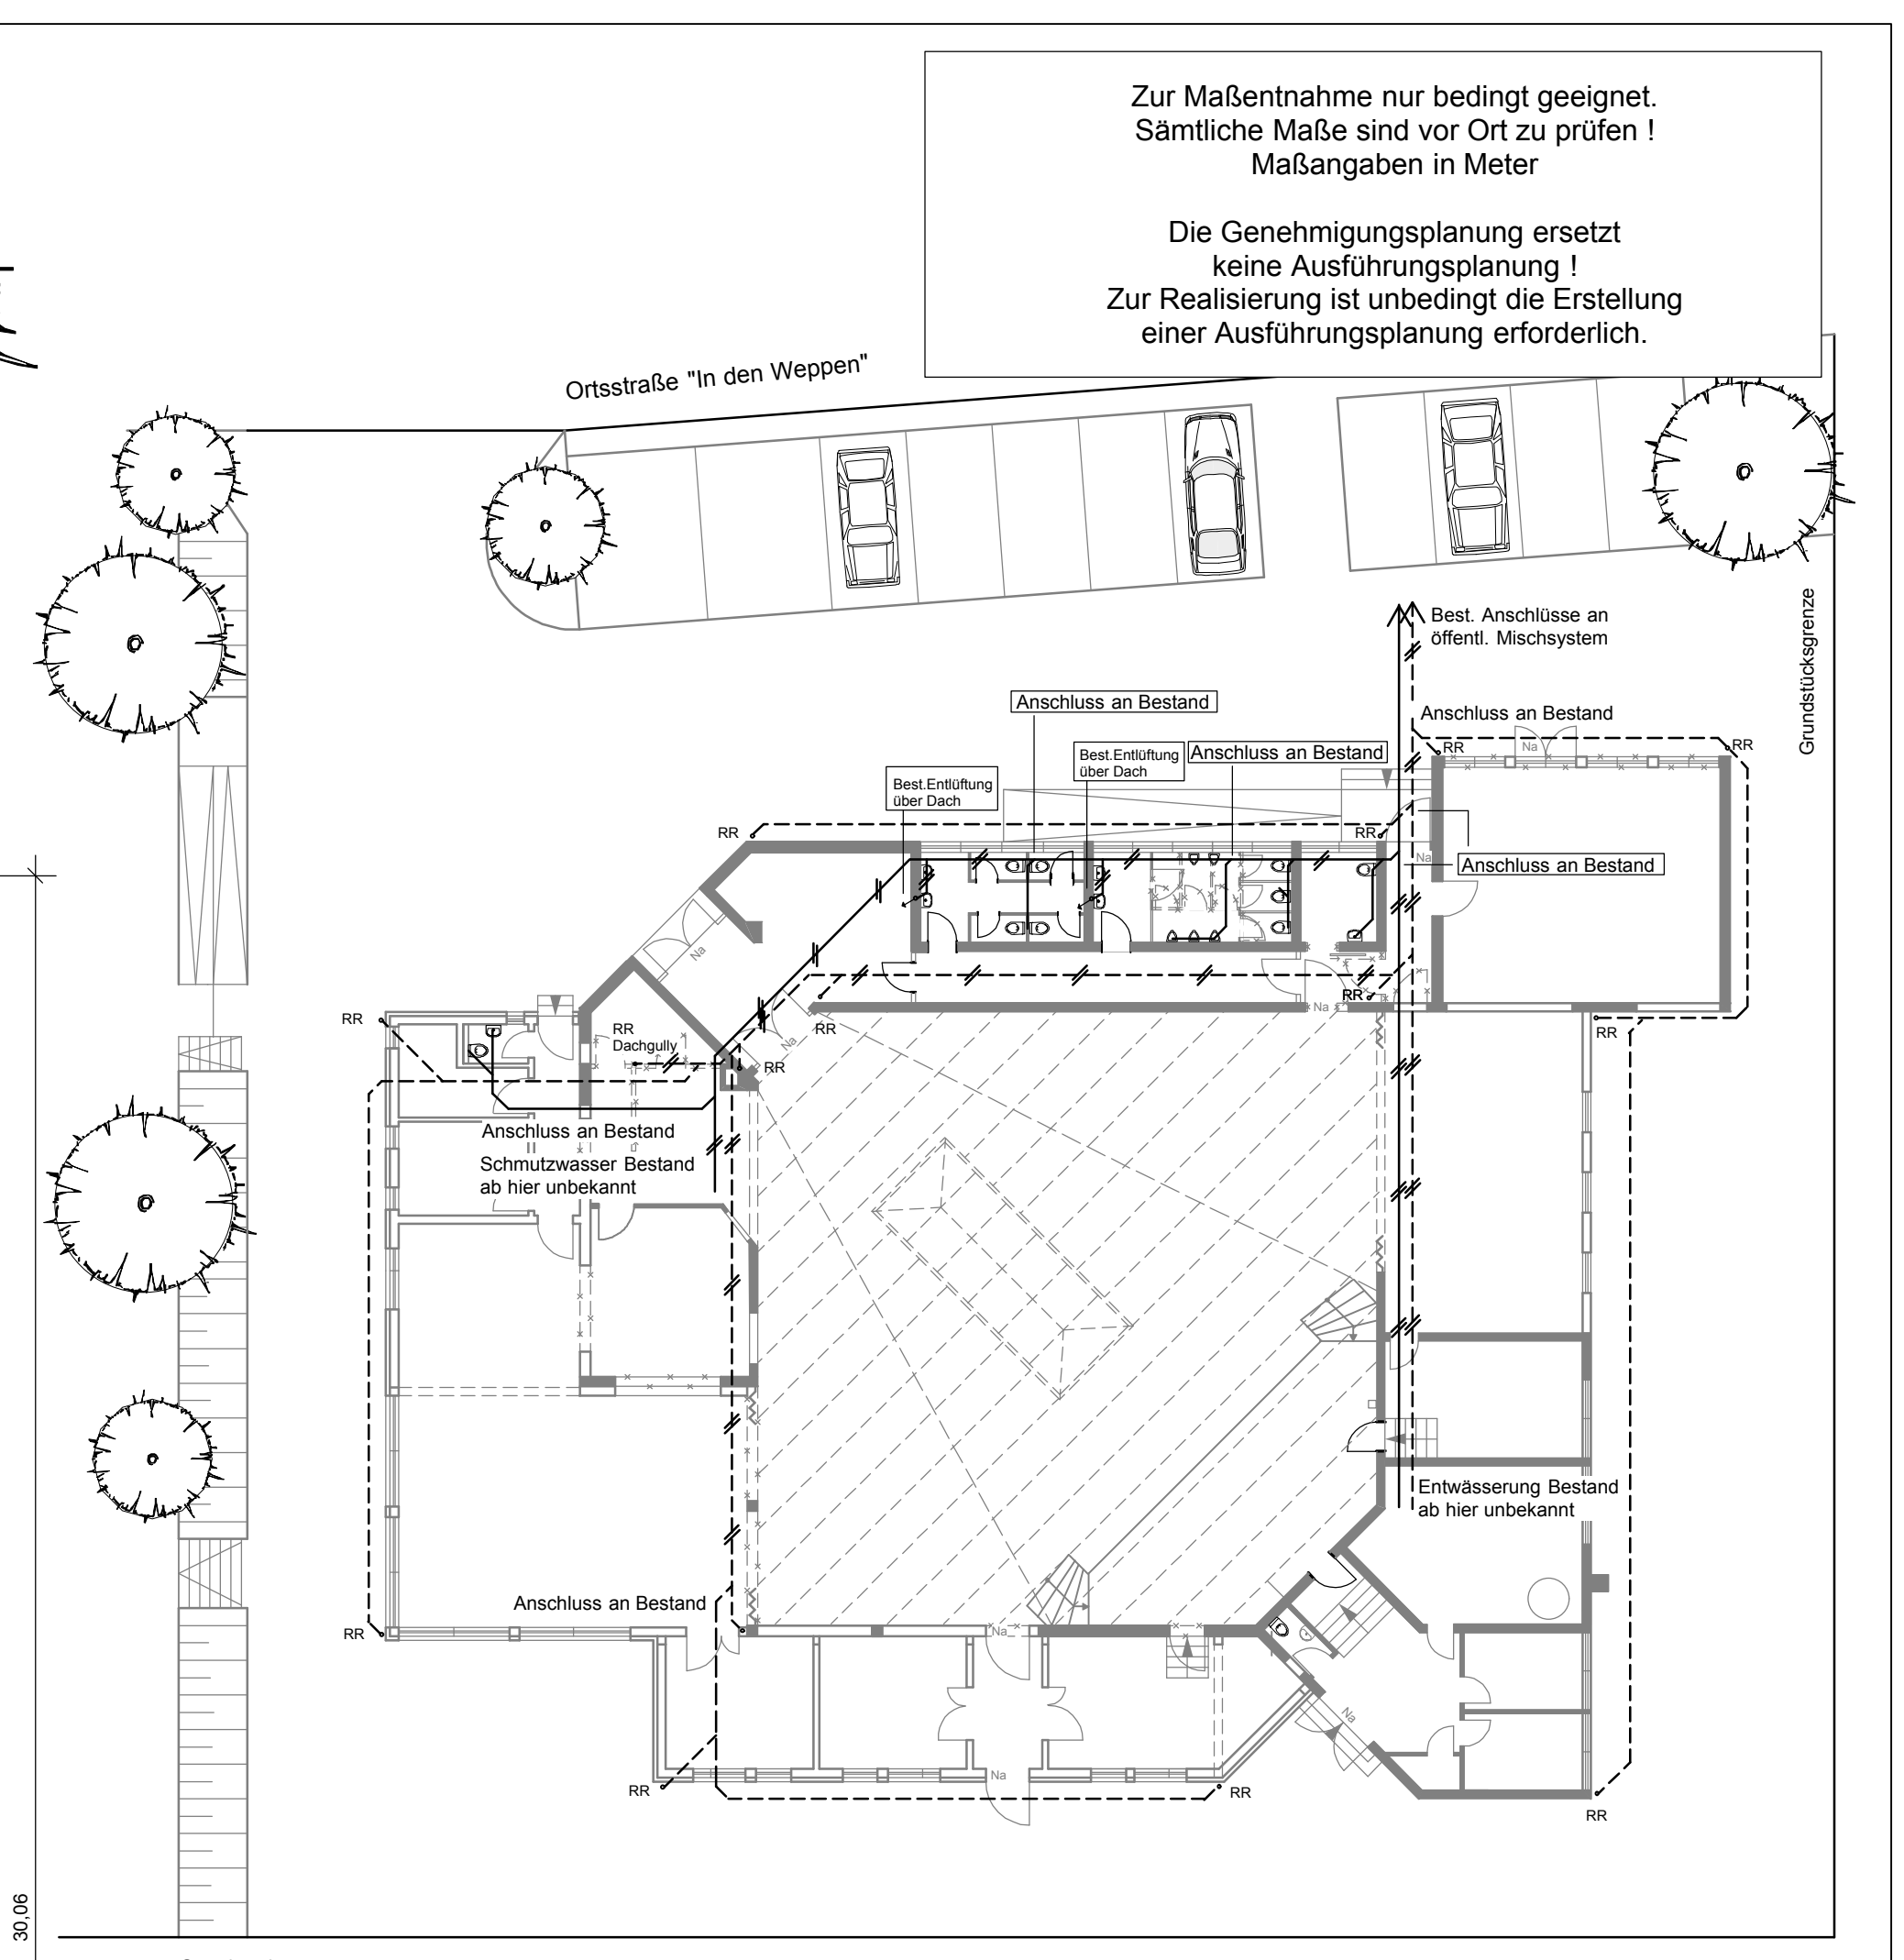


Entwässerung M. 1:200

Zur Maßentnahme nur bedingt geeignet.
Sämtliche Maße sind vor Ort zu prüfen!
Maßangaben in Meter


Die Genehmigungsplanung ersetzt
keine Ausführungsplanung!
Zur Realisierung ist unbedingt die Erstellung
einer Ausführungsplanung erforderlich.

Bauherr:
Ortsgemeinde Bornheim
vertreten durch
Heim Ortsbürgermeister Bach
76679 Bornheim

Entwurfsvorleger:
Planungsbüro Wolf
Dipl.-Ing. Hans-Jürgen Wolf
Freier Stadtplaner AK Rheinland-Pfalz
Weberstraße 27
67655 Kaiserslautern

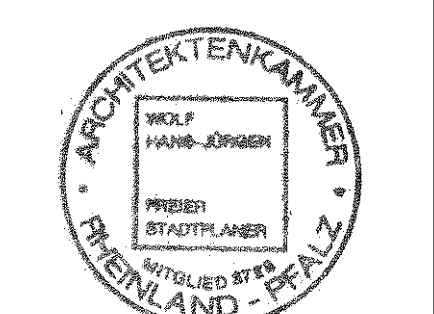

Dipl.-Ing. FH + TU - Architekt
Friedrich-Karl Herzog-Bangert
Weinstraße 179
67434 Neustadt a.d. Weinstraße/Hambach

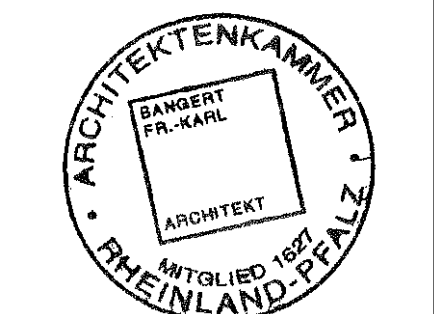

PLANUNGSBÜRO WOLF Dipl.-Ing. Hans-Jürgen Wolf
Freier Stadtplaner AK Rhld.-Pf.
Weberstraße 27
67655 Kaiserslautern
Tel.: 0631 360 58 00
Fax.: 0631 360 58 02
e-mail: planungsbuero-wolf@t-online.de

Projektname		
Ortsgemeinde Bornheim		
Projektbeschreibung		
Erweiterung Dorfgemeinschaftshaus		
Masse		
Genehmigungsplanung		
Projektziele/Anforderungen	Wahljahr	Projektphase/Planung
NA/K/WO 07.11.2006	1:100/1:200	119/4/1b
Zustellung mit Datum:		
NA/K/WO 26.02.07, KO/WO/22.10.07, KO/WO/14.11.07, KO/WO/11.01.08, KO/WO/15.02.2008, KO/WO/13.06.2008		